
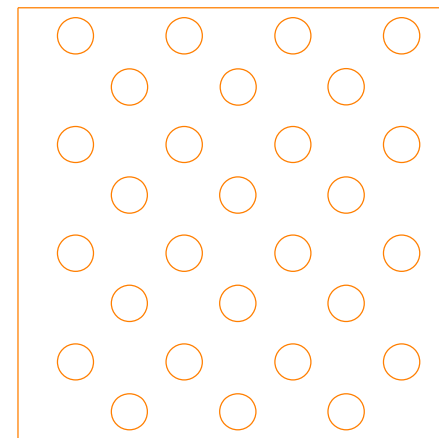


Azyl o szerokości
do 2m

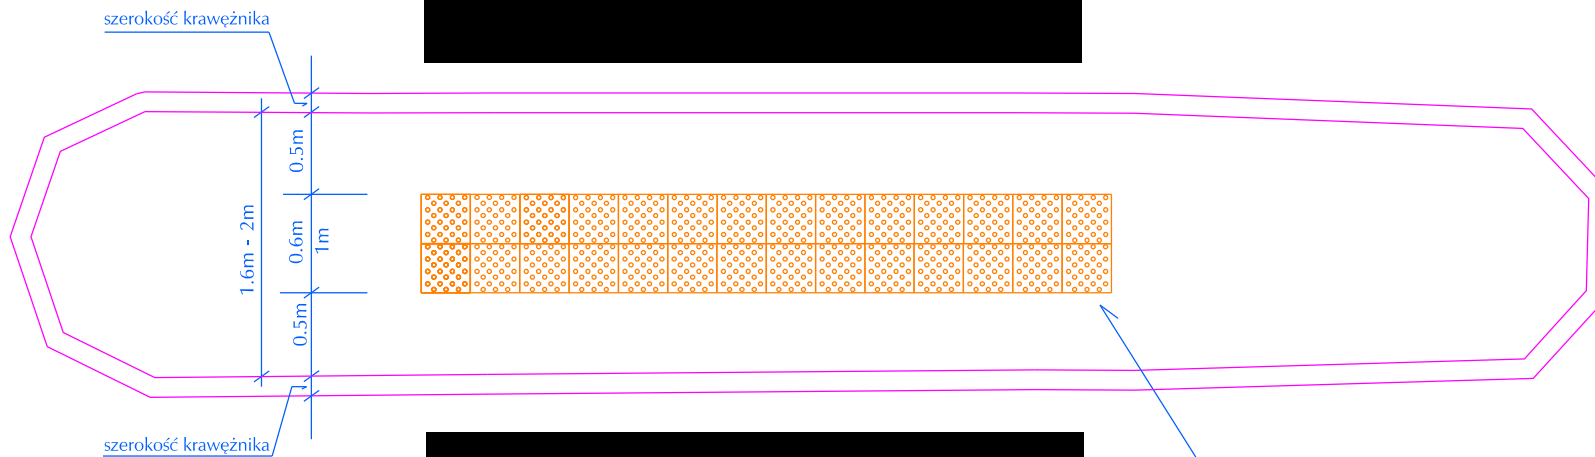

RYS. 3