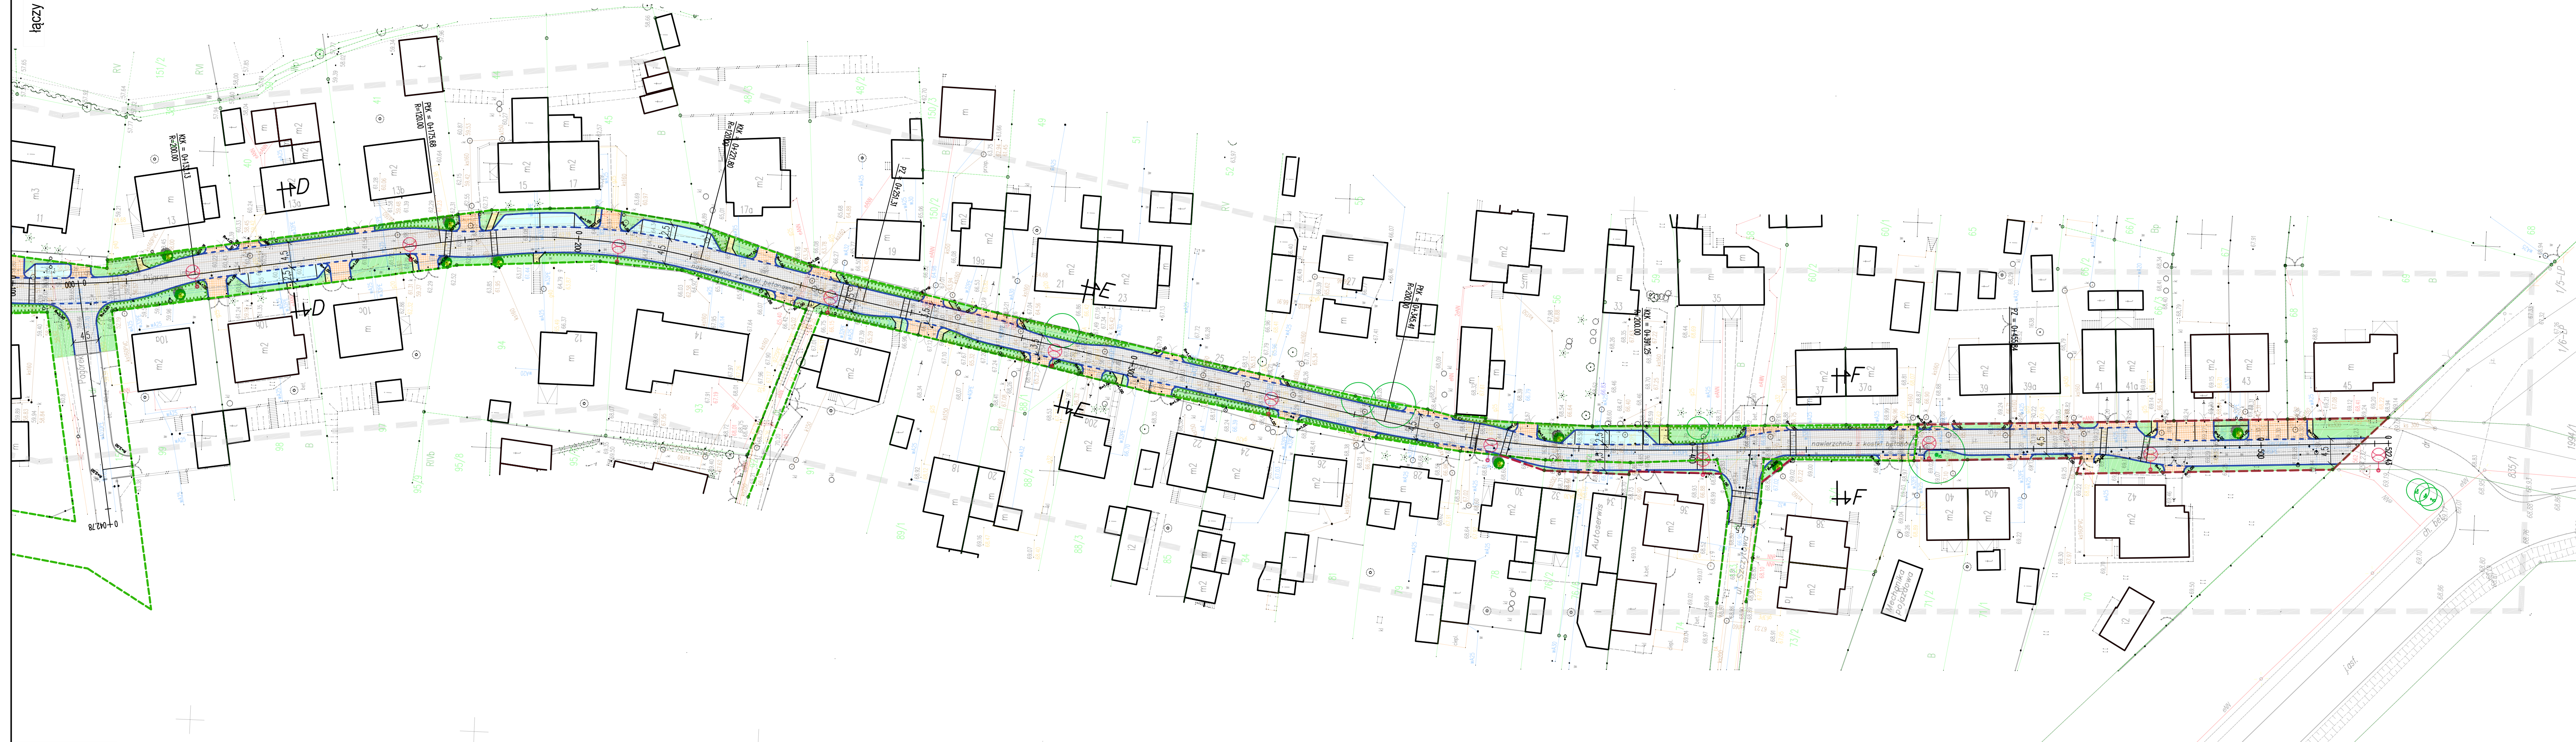


1.1	1.2
-----	-----

LEGENDA

	istniejąca krawężnik jezdn		jezdni bitumiczna
	krawężnik betonowy wysokości 8cm		jezdni z kostki betonowej
	krawężnik betonowy wysokości 4cm		chodnik
	obrzeże betonowe		miejsca parkingowe
	wyświetlenie zjazdów projektowane oświetlenie typu LED mocy <120W na słupach oświetlających słup wysokości do 10m		opaska
	zaimplantowane drzewa		zelen projektowana
	drzewa przeznaczane do wycinki		
	istniejący pas drogowy		
	planowana granica nowego pasa drogowego		

INWESTOR
ZARZĄD DRÓG MIEJSKICH I KOMUNIKACJI PUBLICZNEJ W BYDGOSZCZY
ul. Toruńska 174A
85-844 Bydgoszcz

JEDNOSTKA PROJEKTOWA
ZNAK Gdansk Sp. z o.o.
ul. Połegowska 12 lok.66
80-174 Gdansk
tel. (58) 7463900 fax. (58) 7463068

ZADANIE
BUDOWA ULIC PIJARÓW, GAWRONIEJ I SIEDLECKIEJ W RAMACH PROGRAMU
UTWARDZANIA ULIC GRUNTOWYCH ZLOKALIZOWANYCH W BYDGOSZCZY

NAZWA OPRACOWANIA
UKŁAD DROGOWY

TYTUŁ RYSUNKU
PLAN SYTUACYJNY – UL. PIJARÓW

FUNKCJA	IMIE I NAZWISKO	SPECJALNOŚĆ	NUMER UPRAWNIEN	PODPIS
Projektant	inż. Tomasz STANISZAK	drogowa	WAM/0126/PWOD/05	
Sprawdzający	mgr inż. Piotr KANA	drogowa	178/Gds/2012	
Opracował	mgr inż. Jacek MICHAŁOWSKI	drogowa		
Opracował	mgr inż. Natalia MICHAŁOWSKA	drogowa		
Opracował	mgr inż. Michał MITREJA	drogowa		

NR UMOWY	SKALA	DATA	STADIUM	BRANŻA	NR. RYS.
51/P/2016	1:500	05.2016	KONCEPCJA PROGRAMOWO-PRZESTRZENNA	DROGOWA	1.2