
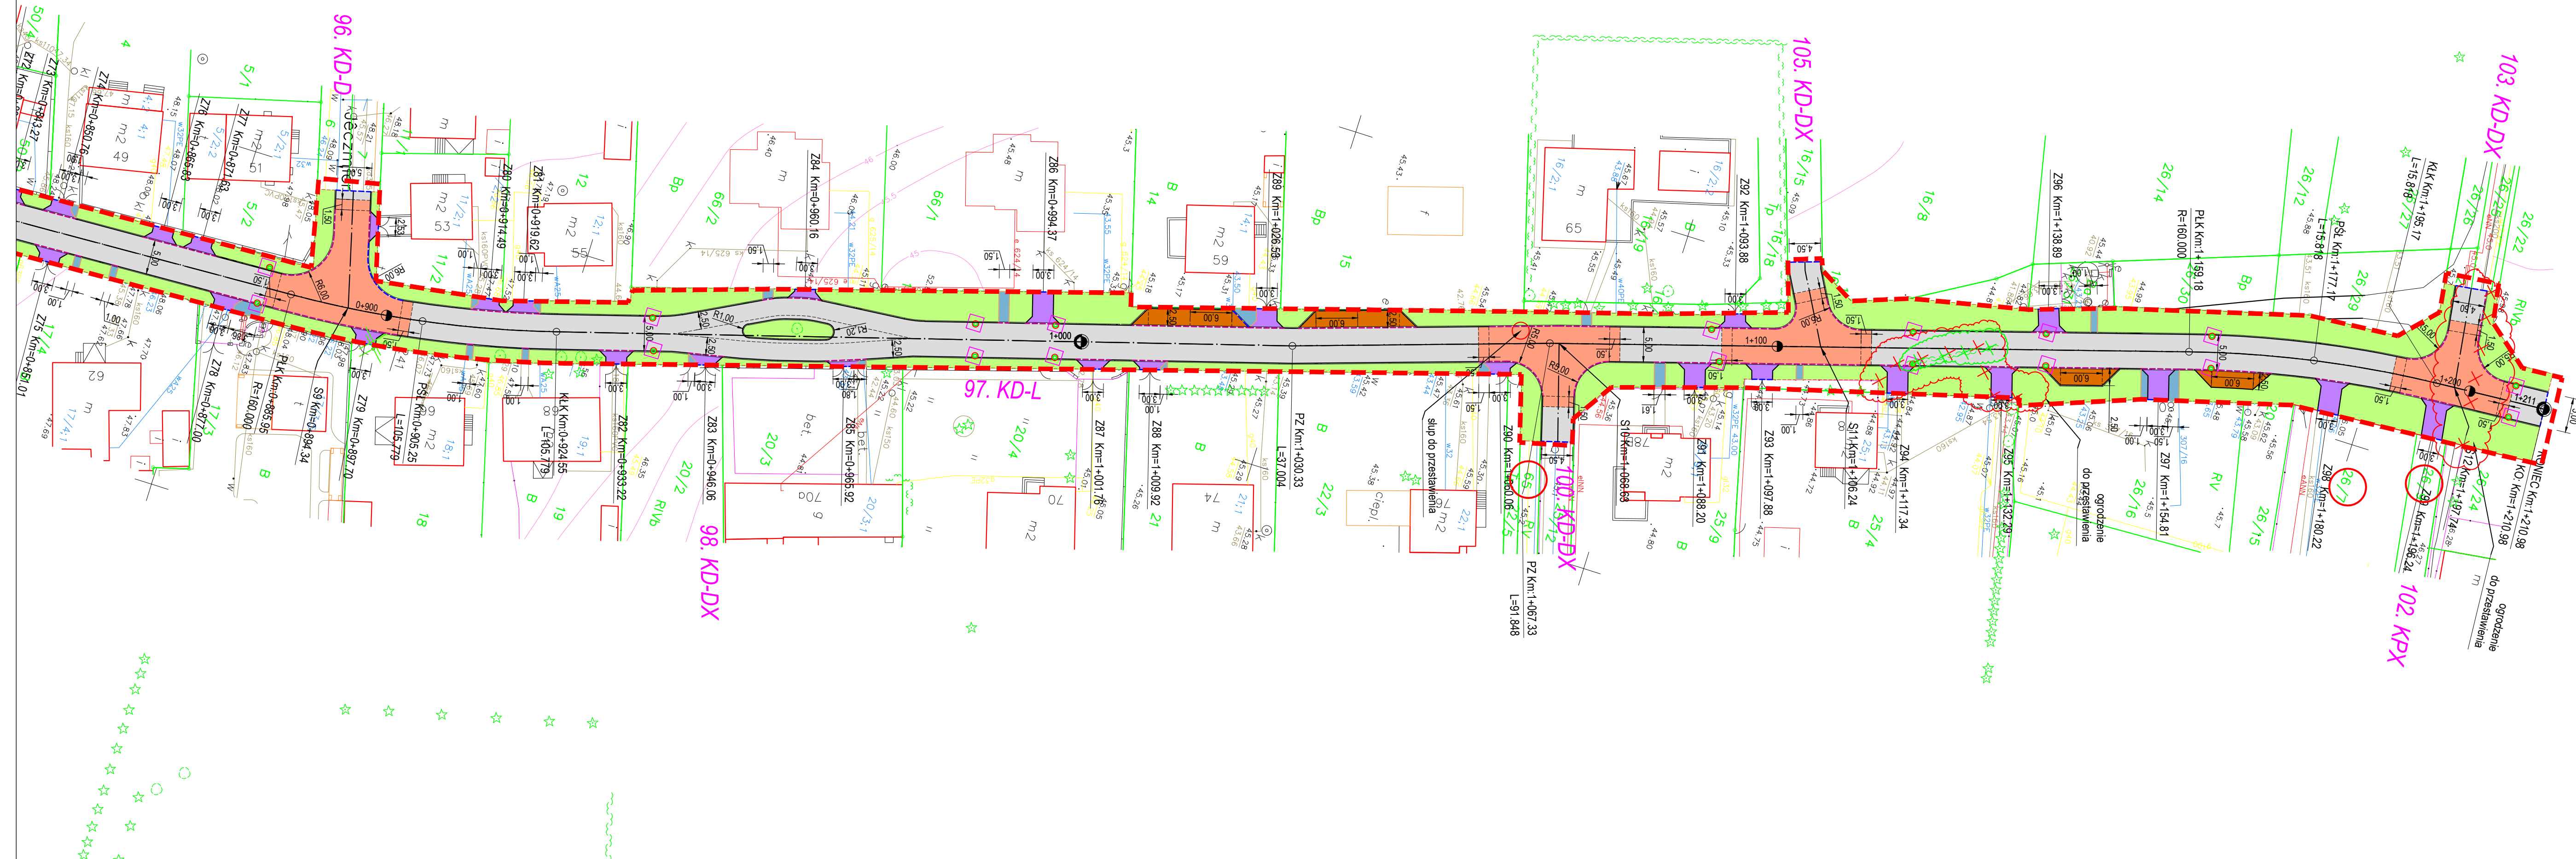


**PLAN KONCEPCYJNY
SKALA 1:500**

Legenda

- granice ewidencyjne działek
- - - zakres opracowania
- osie projektowanych jezdni
- krawnęznik betonowy 15x30 cm o odkryciu 8 cm
- obrzeże betonowe 8x30x100 cm
- - - krawnęznik betonowy 15x30 cm o odkryciu 2 cm
- - - krawnęznik betonowy 15x30 cm o odkryciu 0 cm
- jezdnie - nawierzchnia z kostki betonowej szarej typu beton gr. 8 cm
- chodnik - nawierzchnia z kostki betonowej szarej typu holland gr. 8 cm
- miejsca postojowe - nawierzchnia z płyty betonowej typu meba gr. 12 cm
- zjazdy - nawierzchnia z kostki betonowej antracytowej typu beton/obramowanie typu holland gr. 8 cm
- wyniesione skrzyżowanie - nawierzchnia z kostki betonowej antracytowej typu beton/obramowanie typu holland gr. 8 cm
- zieleni
- projektowany wpust deszczowy
- ✕ drzewa do usunięcia
- ✕ elementy do usunięcia
- ✕ jest na mapie nie ma w terenie
- 75. KD-D oznaczenia z MPZP
- działki niebędące własnością Miasta Bydgoszczy - przeznaczone do podziału

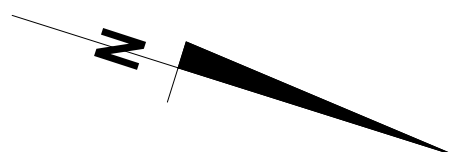

Nazwa projektu:	"Koncepcja budowy ulicy Byszewskiej w Bydgoszczy"		
Nazwa rysunku:	Plan koncepcyjny	Skala: 1:500	Rys.D-02
Branża drogowa:	Imię i nazwisko:	kwiecień 2016	Ark. 3/3
Projektował:	mgr inż. Andrzej Konopiński	Numer uprawnień:	Podpis:
		244/74	