


odcinek 2 (4)

nie wymaga się istnienia w terenie równieź urządzeń podziemnych nie zgłoszonych do inwentaryzacji geodezyjnej, dla których brak byłoby informacji branżowych i które nie zostały odnalezione w terenie.

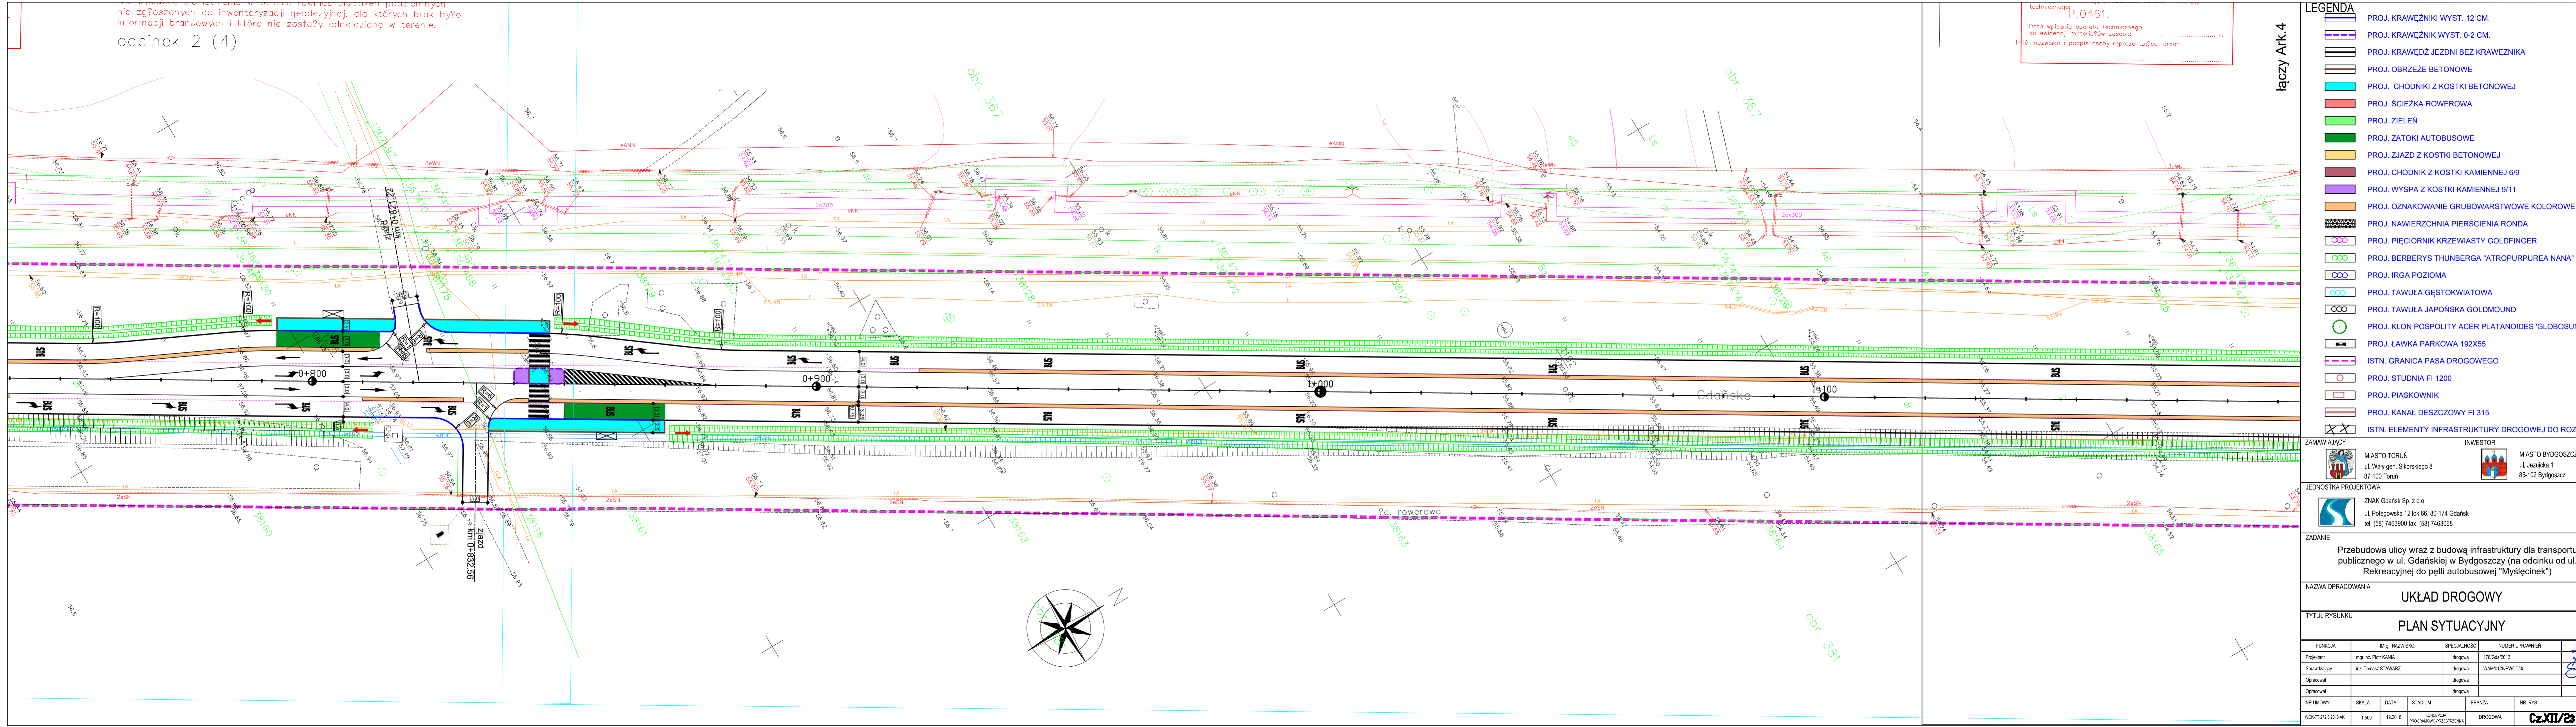

technicznego: P_0461.
 Data wpisania operatu technicznego do ewidencji materiału w zasobie: r.
 Imię, nazwisko i podpis osoby reprezentującej organ:

łączy Ark.4

- LEGENDA**
- PROJ. KRAWĘŻNIKI WYST. 12 CM.
 - PROJ. KRAWĘŻNIK WYST. 0-2 CM.
 - PROJ. KRAWĘDZ JEZDNI BEZ KRAWĘŻNIKA
 - PROJ. OBRZEŻE BETONOWE
 - PROJ. CHODNIKI Z KOSTKI BETONOWEJ
 - PROJ. ŚCIEŻKA ROWEROWA
 - PROJ. ZIELEŃ
 - PROJ. ZATOKI AUTOBUSOWE
 - PROJ. ZJAZD Z KOSTKI BETONOWEJ
 - PROJ. CHODNIK Z KOSTKI KAMIENNEJ 6/9
 - PROJ. WYSPA Z KOSTKI KAMIENNEJ 9/11
 - PROJ. OZNAKOWANIE GRUBOWARSTWOWE KOLOROWE
 - PROJ. NAWIERZCHNIA PIERSCIENIA RONDA
 - PROJ. PIĘCIORNIK KRZEWIĄSTY GOLDFINGER
 - PROJ. BERBERYS THUNBERGA "ATROPURPUREA NANA"
 - PROJ. IRGA POZIOMA
 - PROJ. TAWUŁA GĘSTOKWIATOWA
 - PROJ. TAWUŁA JAPOŃSKA GOLDMOUND
 - PROJ. KLON POSPOLITY ACER PLATANOIDES "GLOBOSUM"
 - PROJ. ŁAWKA PARKOWA 192X55
 - ISTN. GRANICA PASA DROGOWEGO
 - PROJ. STUDNIA FI 1200
 - PROJ. PIASKOWNIK
 - PROJ. KANAŁ DESZCZOWY FI 315
 - ISTN. ELEMENTY INFRASTRUKTURY DROGOWEJ DO ROZBIÓRKI

ZAMAWIAJĄCY: MIASTO TORUŃ, ul. Wąły gen. Sikorskiego 8, 87-100 Toruń

INWESTOR: MIASTO BYDGOSZCZ, ul. Jezuitska 1, 85-102 Bydgoszcz

JEDNOSTKA PROJEKTOWA: ZNAK Gdańsk Sp. z o.o., ul. Potęgowska 12 lok.66, 80-174 Gdańsk, tel. (58) 7463900 fax. (58) 7463068

ZADANIE: Przebudowa ulicy wraz z budową infrastruktury dla transportu publicznego w ul. Gdańskiej w Bydgoszczy (na odcinku od ul. Rekreacyjnej do pętli autobusowej "Mysłęcinek")

NAZWA OPRACOWANIA: UKŁAD DROGOWY

TYTUŁ RYSUNKU: PLAN SYTUACYJNY

FUNKCJA	IMIE I NAZWISKO	SPECJALNOŚĆ	NUMER UPRAWNIEN	PODPIS
Projektant	mgr inż. Piotr KAMBA	drogowa	178/Gda2012	
Sprawczający	inż. Tomasz STAWARZ	drogowa	WAM0126/PWDD05	
Opracował		drogowa		
Opracował		drogowa		

NR UMOWY	SKALA	DATA	STADIUM	BRANŻA	NR. RYS.
Wgk.TT.272.6.2016.AK	1:500	12.2016	KONCEPCJA PROGRAMOWO-PRZESTRZENNA	DROGOWA	Cz.XII/2a