


Profil - Linia trasowania 1

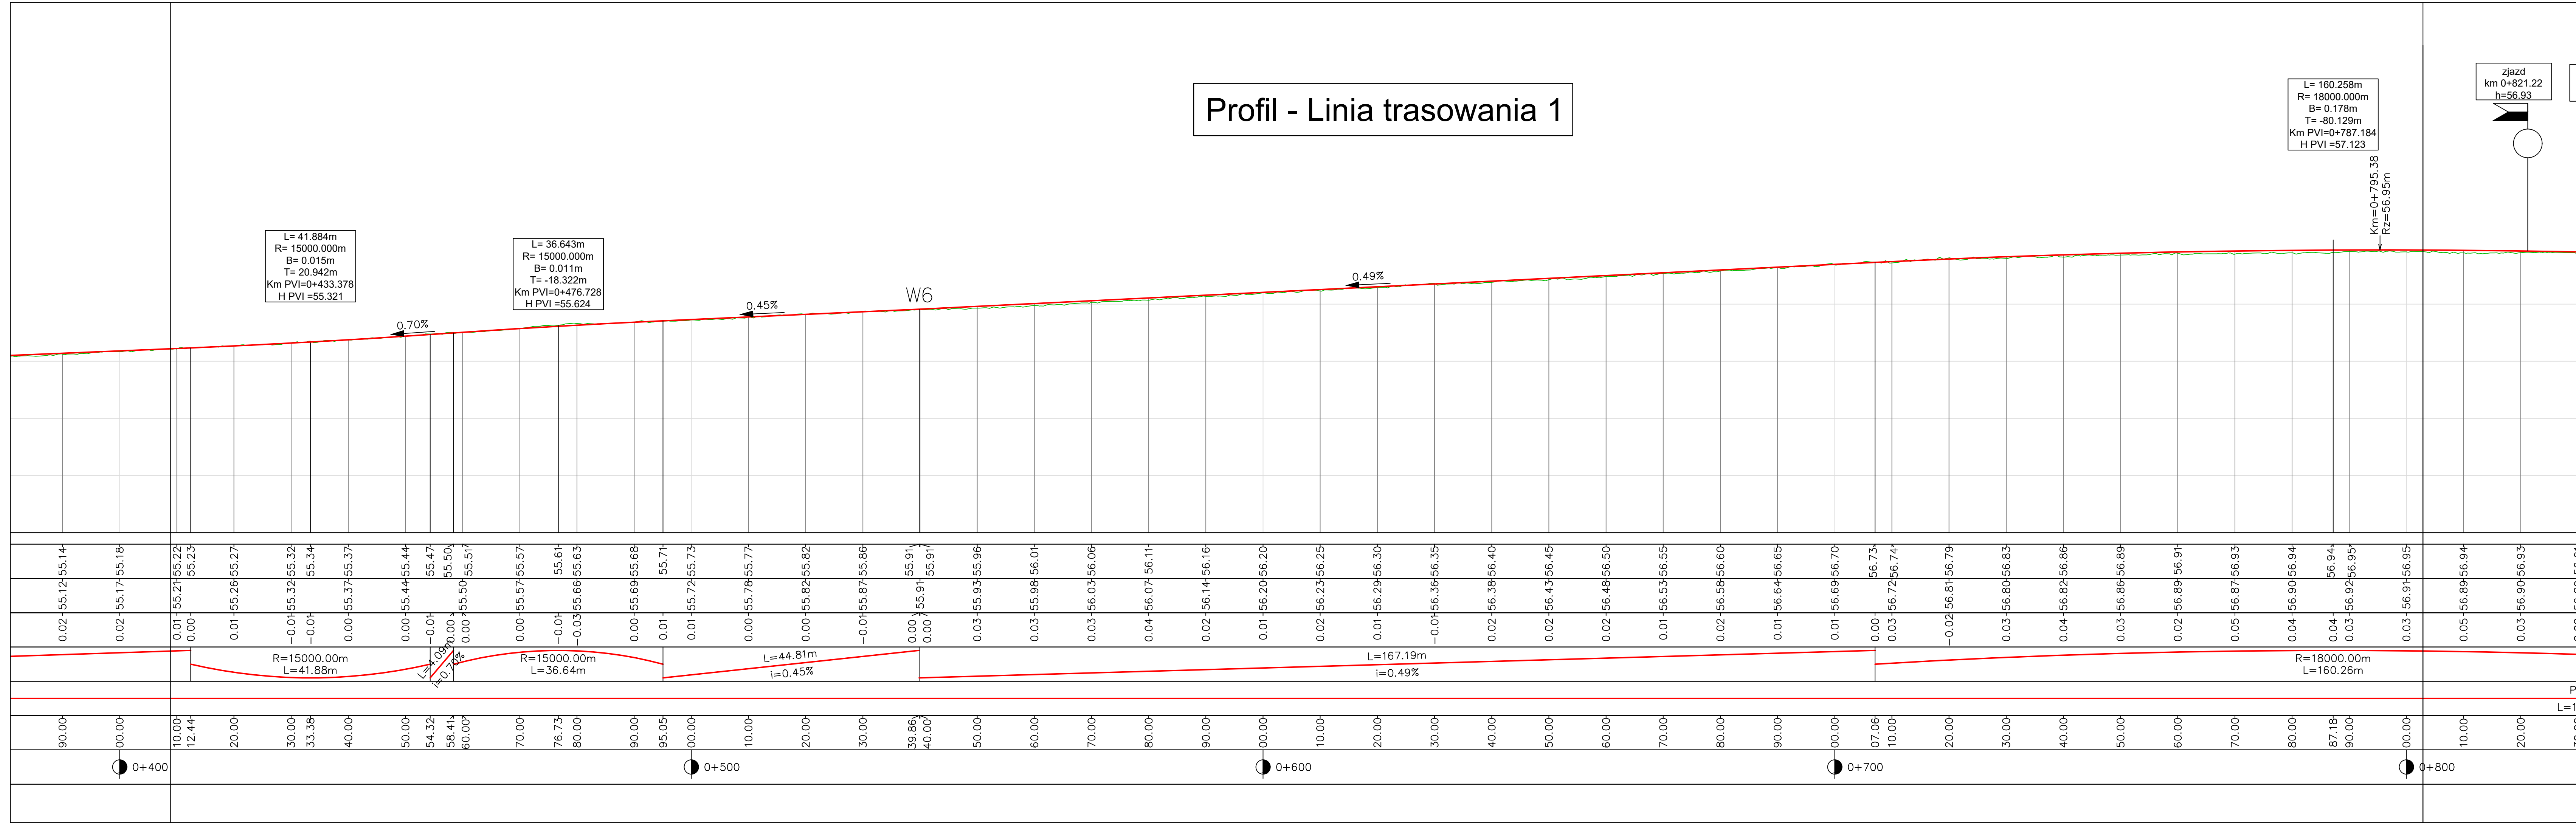

ZAMAWIAJĄCY
MIASTO TORUŃ
ul. Wały gen. Sikorskiego 8
87-100 Toruń

INWESTOR
MIASTO BYDGOSZCZ
ul. Jezuitska 1
85-102 Bydgoszcz

JEDNOSTKA PROJEKTOWA
ZNAK Gdańsk Sp. z o.o.
ul. Połęgowska 12 lok.66, 80-174 Gdańsk
tel. (58) 7463900 fax. (58) 7463068

ZADANIE
Przebudowa ulicy wraz z budową infrastruktury dla transportu publicznego w ul. Gdańskiej w Bydgoszczy (na odcinku od ul. Rekreacyjnej do pętli autobusowej "Mysłęcinek")

NAZWA OPRACOWANIA
UKŁAD DROGOWY

TYTUŁ RYSUNKU
PRZESZCZEGÓŁNY

FUNKCJA	IMIE I NAZWISKO	SPECJALNOŚĆ	NUMER UPRAWNIENI	PODPIS	
Projektant	inż. Tomasz STAWARZ	drogowa	WAM01/26/PW/005		
Sprawdzający	mgr inż. Piotr KANIA	konstruktorska	17B/Gda/2002		
Opracował		drogowa			
Opracował		drogowa			
NR UMOWY	SKALA	DATA	STADIUM	BRANŻA	NR. RYS.
WGR-TT.272.2.2016.AK	1:50/500	12.2016	KONCEPCJA PROGRAMOWO-PRZESTRZENNA	DROGOWA	Cz.XII/62