


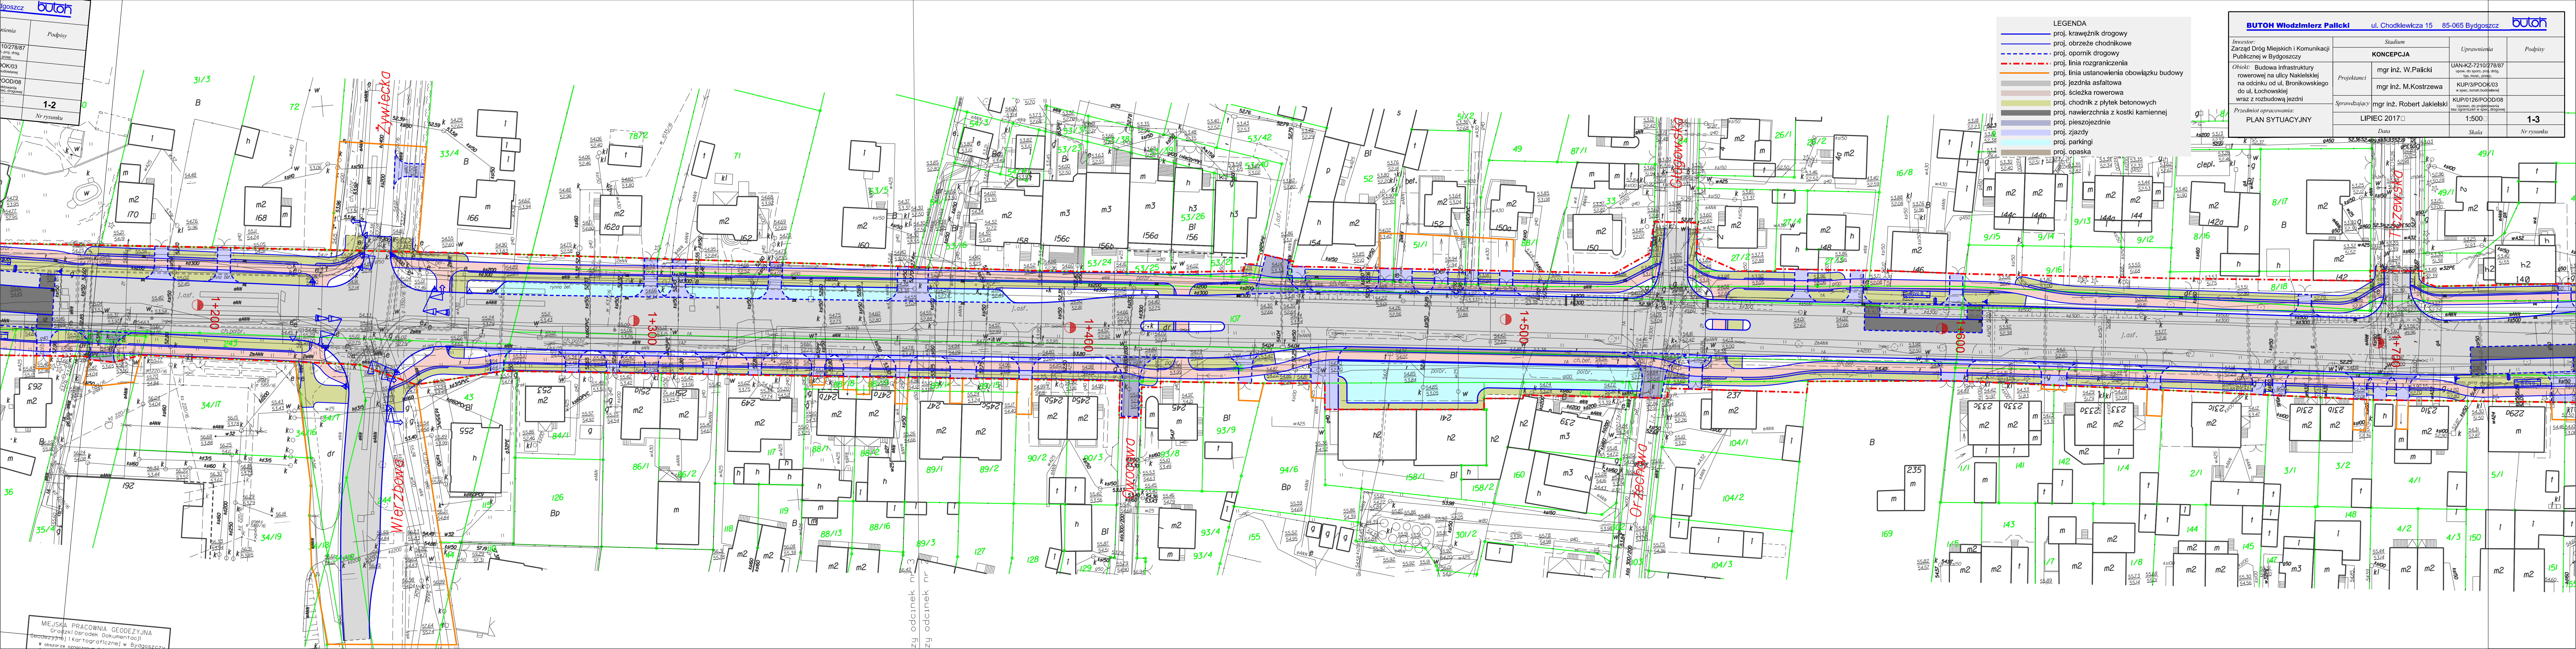

- LEGENDA
- proj. krawężnik drogowy
 - proj. obrzeże chodnikowe
 - proj. opornik drogowy
 - proj. linia rozgraniczenia
 - proj. linia ustanowienia obowiązku budowy
 - proj. jezdnia asfaltowa
 - proj. ścieżka rowerowa
 - proj. chodnik z płytek betonowych
 - proj. nawierzchnia z kostki kamiennej
 - proj. pieszojezdnie
 - proj. zjazdy
 - proj. parkingi
 - proj. opaska

BUTOH Włodzisław Pałicki				ul. Chodkiewicza 15		85-065 Bydgoszcz		butoh	
Investor: Zarząd Dróg Miejskich i Komunikacji Publicznej w Bydgoszczy	Stadium				Uprawnienia		Podpisy		
	KONCEPCJA								
	Projektanci	mgr inż. W.Pałicki		UAN-KZ-7210/278/87 upow. do sporz. proj. arch., typ. mied. i ogosp.					
		mgr inż. M.Kostrzewa		KUP/3/POOK/03 w spec. konsult.budowlanej					
Obiekt: Budowa infrastruktury rowerowej na ulicy Nakleskiej na odcinku od ul. Bronikowskiego do ul. Łochowskiej wraz z rozbudową jezdni	Sprawdzający		mgr inż. Robert Jakielski		KUP/0126/PODD/08 Uprawn. do projektowania bez ograniczeń w spec. drogowy				
	Przedmiot opracowania:								
	PLAN SYTUACYJNY				LIPIEC 2017		1:500		
					Data		Skala		
								Nr rysunku	

MIĘSKA PRACOWNIA GEODEZYJNA
Główny Ośrodek Dokumentacji
Geodezyjnej i Kartograficznej w Bydgoszczy
W obszarze opracowania