



KANALIZACJA DESZCZOWA

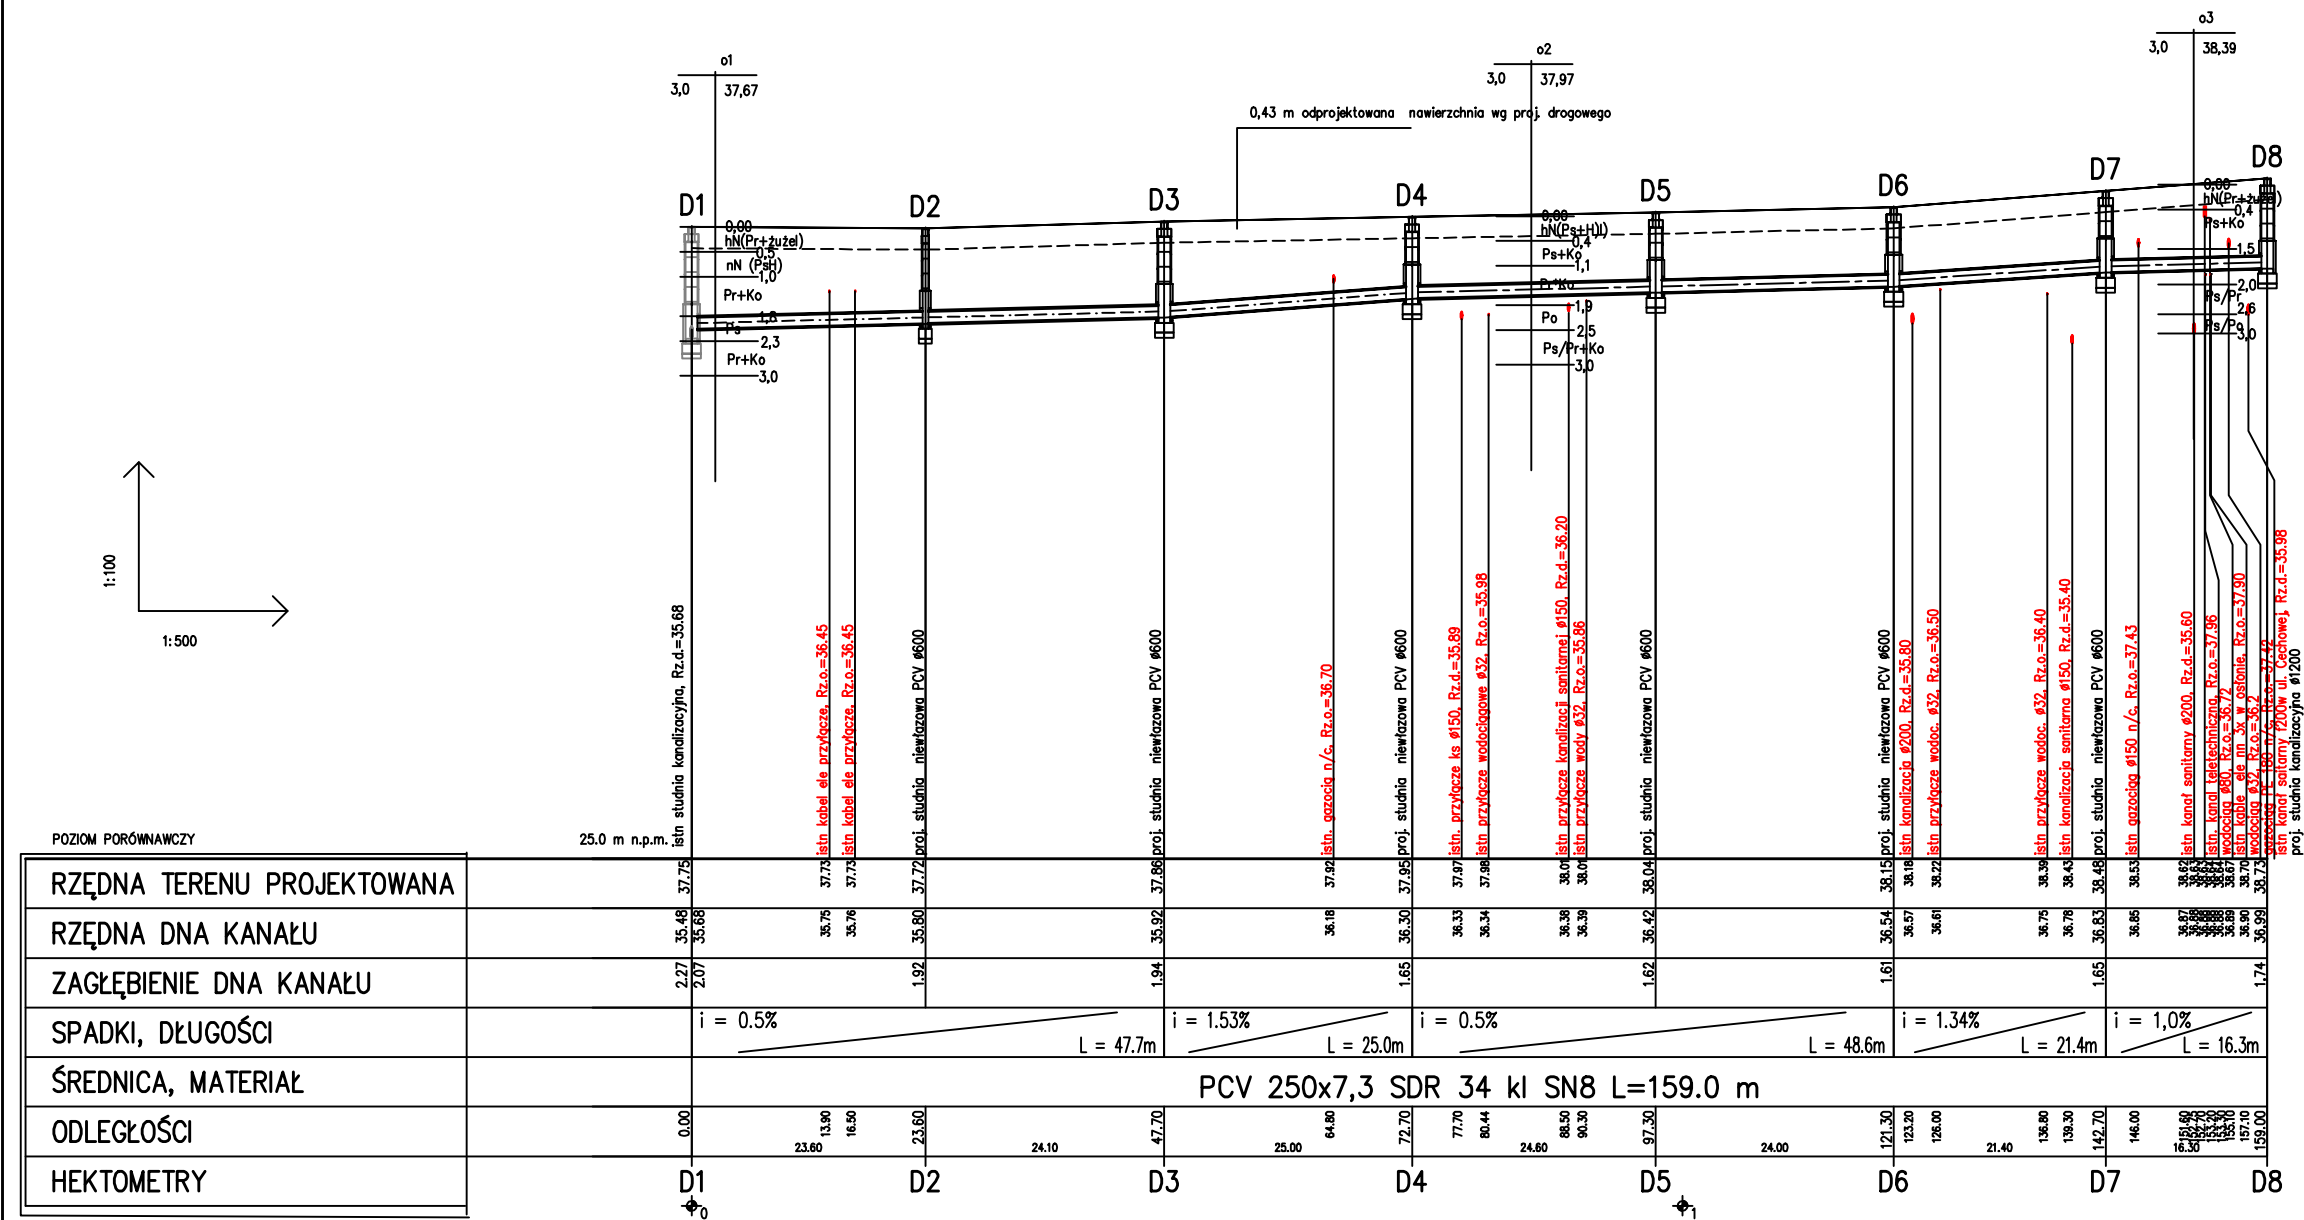

PROJEKT WYKONAWCZY				
3	A	14.12.10	Układ kanalizacyjny zgodnie z załącznikiem Inwestora	ZDMWP
2	A	08.08.10	Układ kanalizacyjny zgodnie z załącznikiem Inwestora	ZDMWP
1	A	11.08.10	Układ kanalizacyjny wg Inwestora	PILCom
Kierownik Pro.	mgr inż. Zdzisław Płachowski			
Inwestor	 Zarząd Dróg Miejskich i Komunikacji Publicznej 85-730 Bydgoszcz, ul. Fordońska 120			Numer zlecenia Umowa 10-10/10/10 z dnia 08.08.2010 r.
Zadanie	Przebudowa ulicy Celnaj w Bydgoszczy	Opis: Przebudowa ulicy Celnaj w Bydgoszczy kanalizacja deszczowa		
Tytuł rysunku				
PROFIL KANALIZACJI DESZCZOWEJ				
Pracownia Projektowa PILCom mgr inż. Zdzisław Płachowski 85-782 Bydgoszcz ul. Anonima Galla 8/13		Skala	Plan ogólny	Wzrost
		SANIT.	PW	3
		1:100/500		Numer rysunku
		Data	WK-2	
		WYDZIAŁ 2010		