

województwo pomorskie
powiat: Miasto Bydgoszcz
Jednostka: 046/01_1, Miasto Bydgoszcz
arkusz: mapy: 320_1524, 321_1113
obrab.: 098

MPG.D.422.2992.2017


PUNG 2000 s.6
układ: wysokość: Amsterdam

Nie wykonano ustaleń obciążenia służebnościami gruntowymi.
Bydgoszcz, dnia 6 października 2017 r.

Nie wykonano ustaleń obciążenia służebnościami gruntowymi.
a nie zgłoszonych do (inwestycji) geodezyjnej.

Pracownia Geo-Info, ul. Włocławska 10, 85-001 Bydgoszcz
wzrost: 1,70 m, ciężar: 70 kg, data: 01.10.2017
MIEJSKA PRACOWNIA GEO-INFO w BYDGOSZCZY
Geodezyjne Kartograficzne
Geodezyjne Kartograficzne
P.0461.

Zespół Organizacji Dokumentacji
Projektant: w Bydgoszczy
Aktualizacja projektu: w Bydgoszczy
Data: 01.10.2017

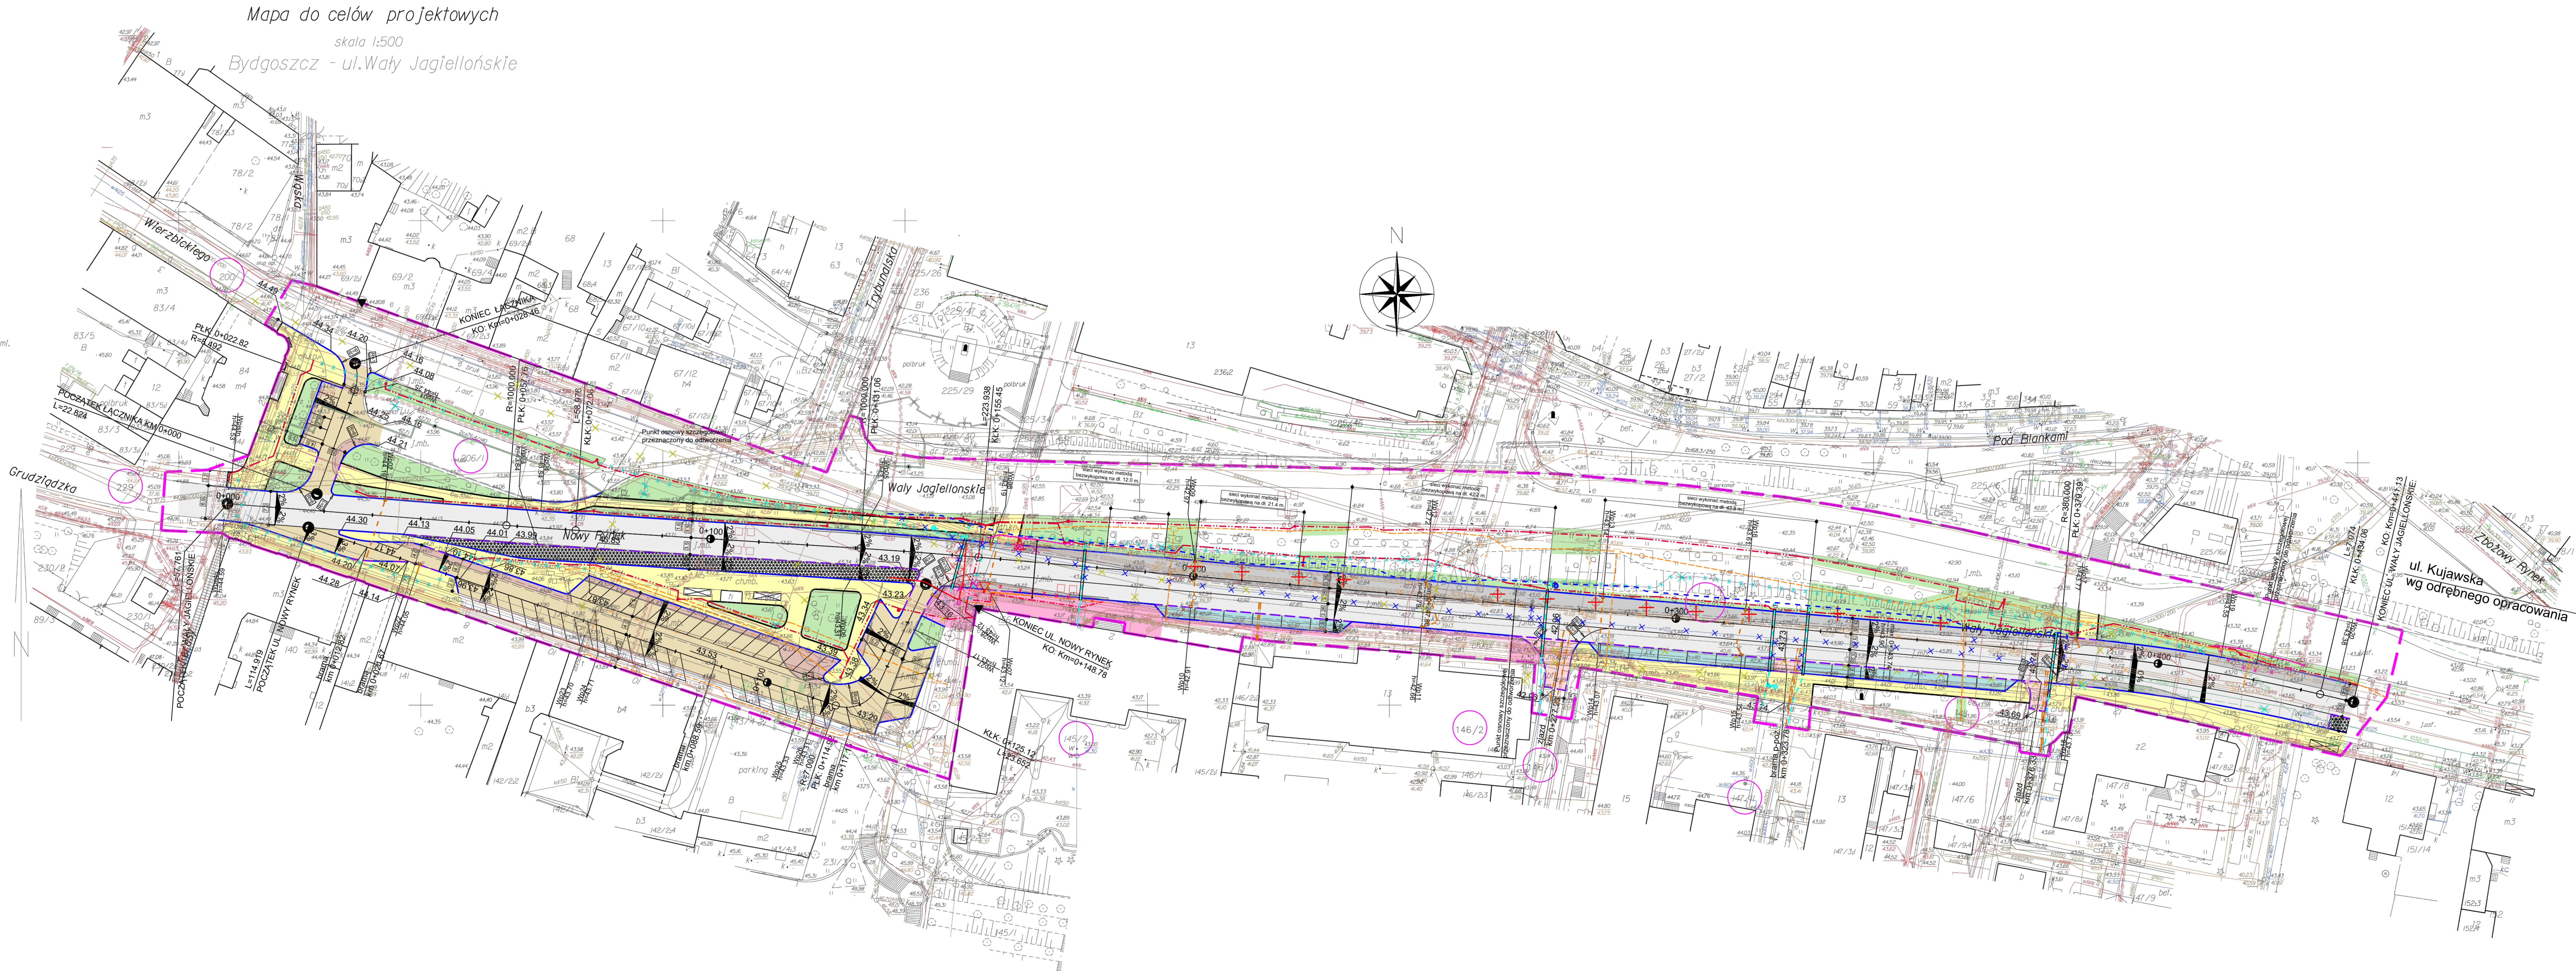

LEGENDA

BRANŻA DROGOWA

- 146/2 LINIA ROZGRANICZAJĄCA TEREN INWESTYCJI
- NUMER DZIAŁKI OBJĘTEJ INWESTYCJĄ
- PROJ. KRAWĘŻNIK WYST. 6-12 CM.
- PROJ. KRAWĘŻNIK WYST. 0-2 CM.
- PROJ. OBRZEŻA BETONOWE
- PROJ. JEZDNIJA PEŁNA KONSTRUKCJA KR 5 + SIATKA SZKŁANO-WĘGLOWA 120/200 KN
- PROJ. JEZDNIJA - WYMIANA W-WY ASPALTOWYCH + SIATKA SZKŁANO-WĘGLOWA 120/200 KN - RUCH KR 5
- PROJ. JEZDNIJA (PEŁNA KONSTRUKCJA KR 2)
- PROJ. JEZDNIJA - WYMIANA W-WY ŚCIERALNEJ KR 2
- PROJ. CHODNIKI Z KOSTKI BETONOWEJ (PRZEBUDOWA)
- PROJ. CHODNIKI Z PŁYT BETONOWYCH
- PROJ. MIEJSCA POSTOJOWE Z KOSTKI KAMIEŃNEJ
- PROJ. ZIELEN
- PROJ. NAWIERZCHNIA Z KOSTKI KAMIEŃNEJ 15/17
- PROJ. ZAJAZD Z KOSTKI KAMIEŃNEJ
- ISTN. DRZEWO DO WYNIKU

BRANŻA WOD.-KAN.


- PROJ. WPUSTY DESZCZOWE
- PROJ. PRZYKANALKI KANALIZACJI DESZCZOWEJ
- PROJ. HYDRANT
- PROJ. ZASADA WODOCIĄGIU
- PROJ. SIĘĆ WODOCIĄGOWA
- PROJ. PRZYŁĄCZE WODOCIĄGOWE
- ISTN. WODOCIĄG DO LIKWIDACJI
- ISTN. SIĘĆ GAZOWA UZNANA ZA NIECZYNNA ZGODNIE Z UZGODNIENIEM 023/BRZ/12017
- ISTN. KANALIZACJA DESZCZOWA DO LIKWIDACJI
- PROJ. PRZYŁĄCZE KANALIZACJI SANITARNEJ

SYGNALIZACJA ŚWIETLNA

- PROJ. SYGNALIZATOR DLA PEŁNOSPRAWNYCH
- PROJ. PĘTLA INDUKCYJNA
- PROJ. BRAMOWNICA NA SYGNALIZATOR
- ISTN. PĘTLA INDUKCYJNA DO LIKWIDACJI

BRANŻA ENERGETYCZNA

- ISTN. MASZYNY OŚWIETLENOWE DO LIKWIDACJI
- PROJ. MASZYNY OŚWIETLENOWE
- ISTN. LINIA KABLOWA OŚWIETLENOWA DO USUNIĘCIA
- ISTN. LINIE ENERGETYCZNE ORAZ URZĄDZENIA DO LIKWIDACJI
- ISTN. ZASILANIE SYGNALIZACJI ŚWIETELNEJ DO USUNIĘCIA
- PROJ. STUPENIE KABLOWE (SK-1, SK-2)
- PROJ. LINIE KABLOWE OŚWIETLENOWE
- PROJ. LINIA ENERGETYCZNA m
- PROJ. KANALIZACJA 2-OTWOROWA 2X100 MM
- PROJ. KANALIZACJA 1-OTWOROWA 1X75 MM
- PROJ. KABLE DO PĘTLI INDUKCYJNYCH
- BRANŻA TELEFONICZNA
- IST. SIĘĆ TELEFONICZNA DO USUNIĘCIA
- PROJ. KANALIZACJA TELEFONICZNA
- PROJ. STUPENIE KANALIZACJI TECHNICZNEJ

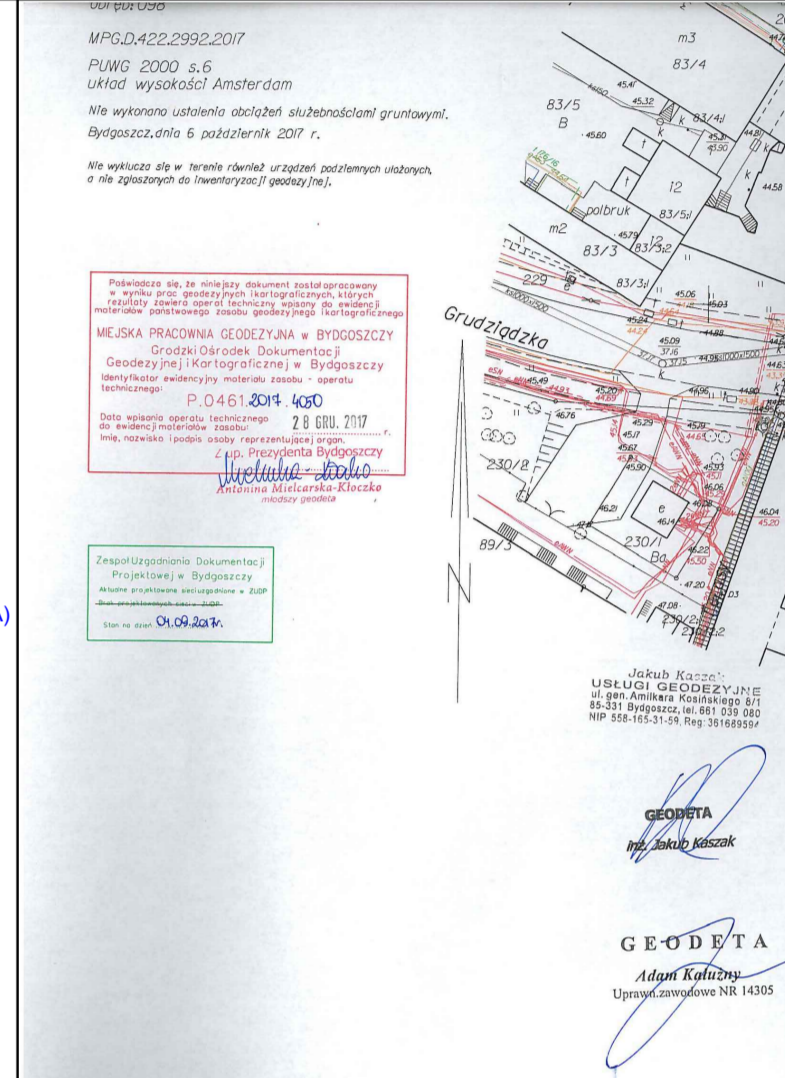

Obowiązuje ochrona drzew w terenie.
Potwierdzenie zgodności mapy oryginalnej w zakresie symboli, znaków, treści oraz skali.

Nazwa i adres obiektu budowlanego			
Rozbudowa ulicy wraz z budową infrastruktury dla transportu publicznego w ul. Wały Jagiellońskie w Bydgoszczy na odcinku od ul. Nowy Rynek do ul. Złotowy Rynek			
Tytuł projektu		Skala	Nr rys.-ark.
Projekt zagospodarowania terenu		1:500	1.1.
Funkcja			
Projektant		mgr inż. Piotr Kania	02.2018 r.
Projektant		mgr inż. Waldemar Wesołowski	02.2018 r.
Projektant		mgr inż. Paweł Bieszk	02.2018 r.
Projektant		mgr inż. Mariusz Ptasznik	02.2018 r.