


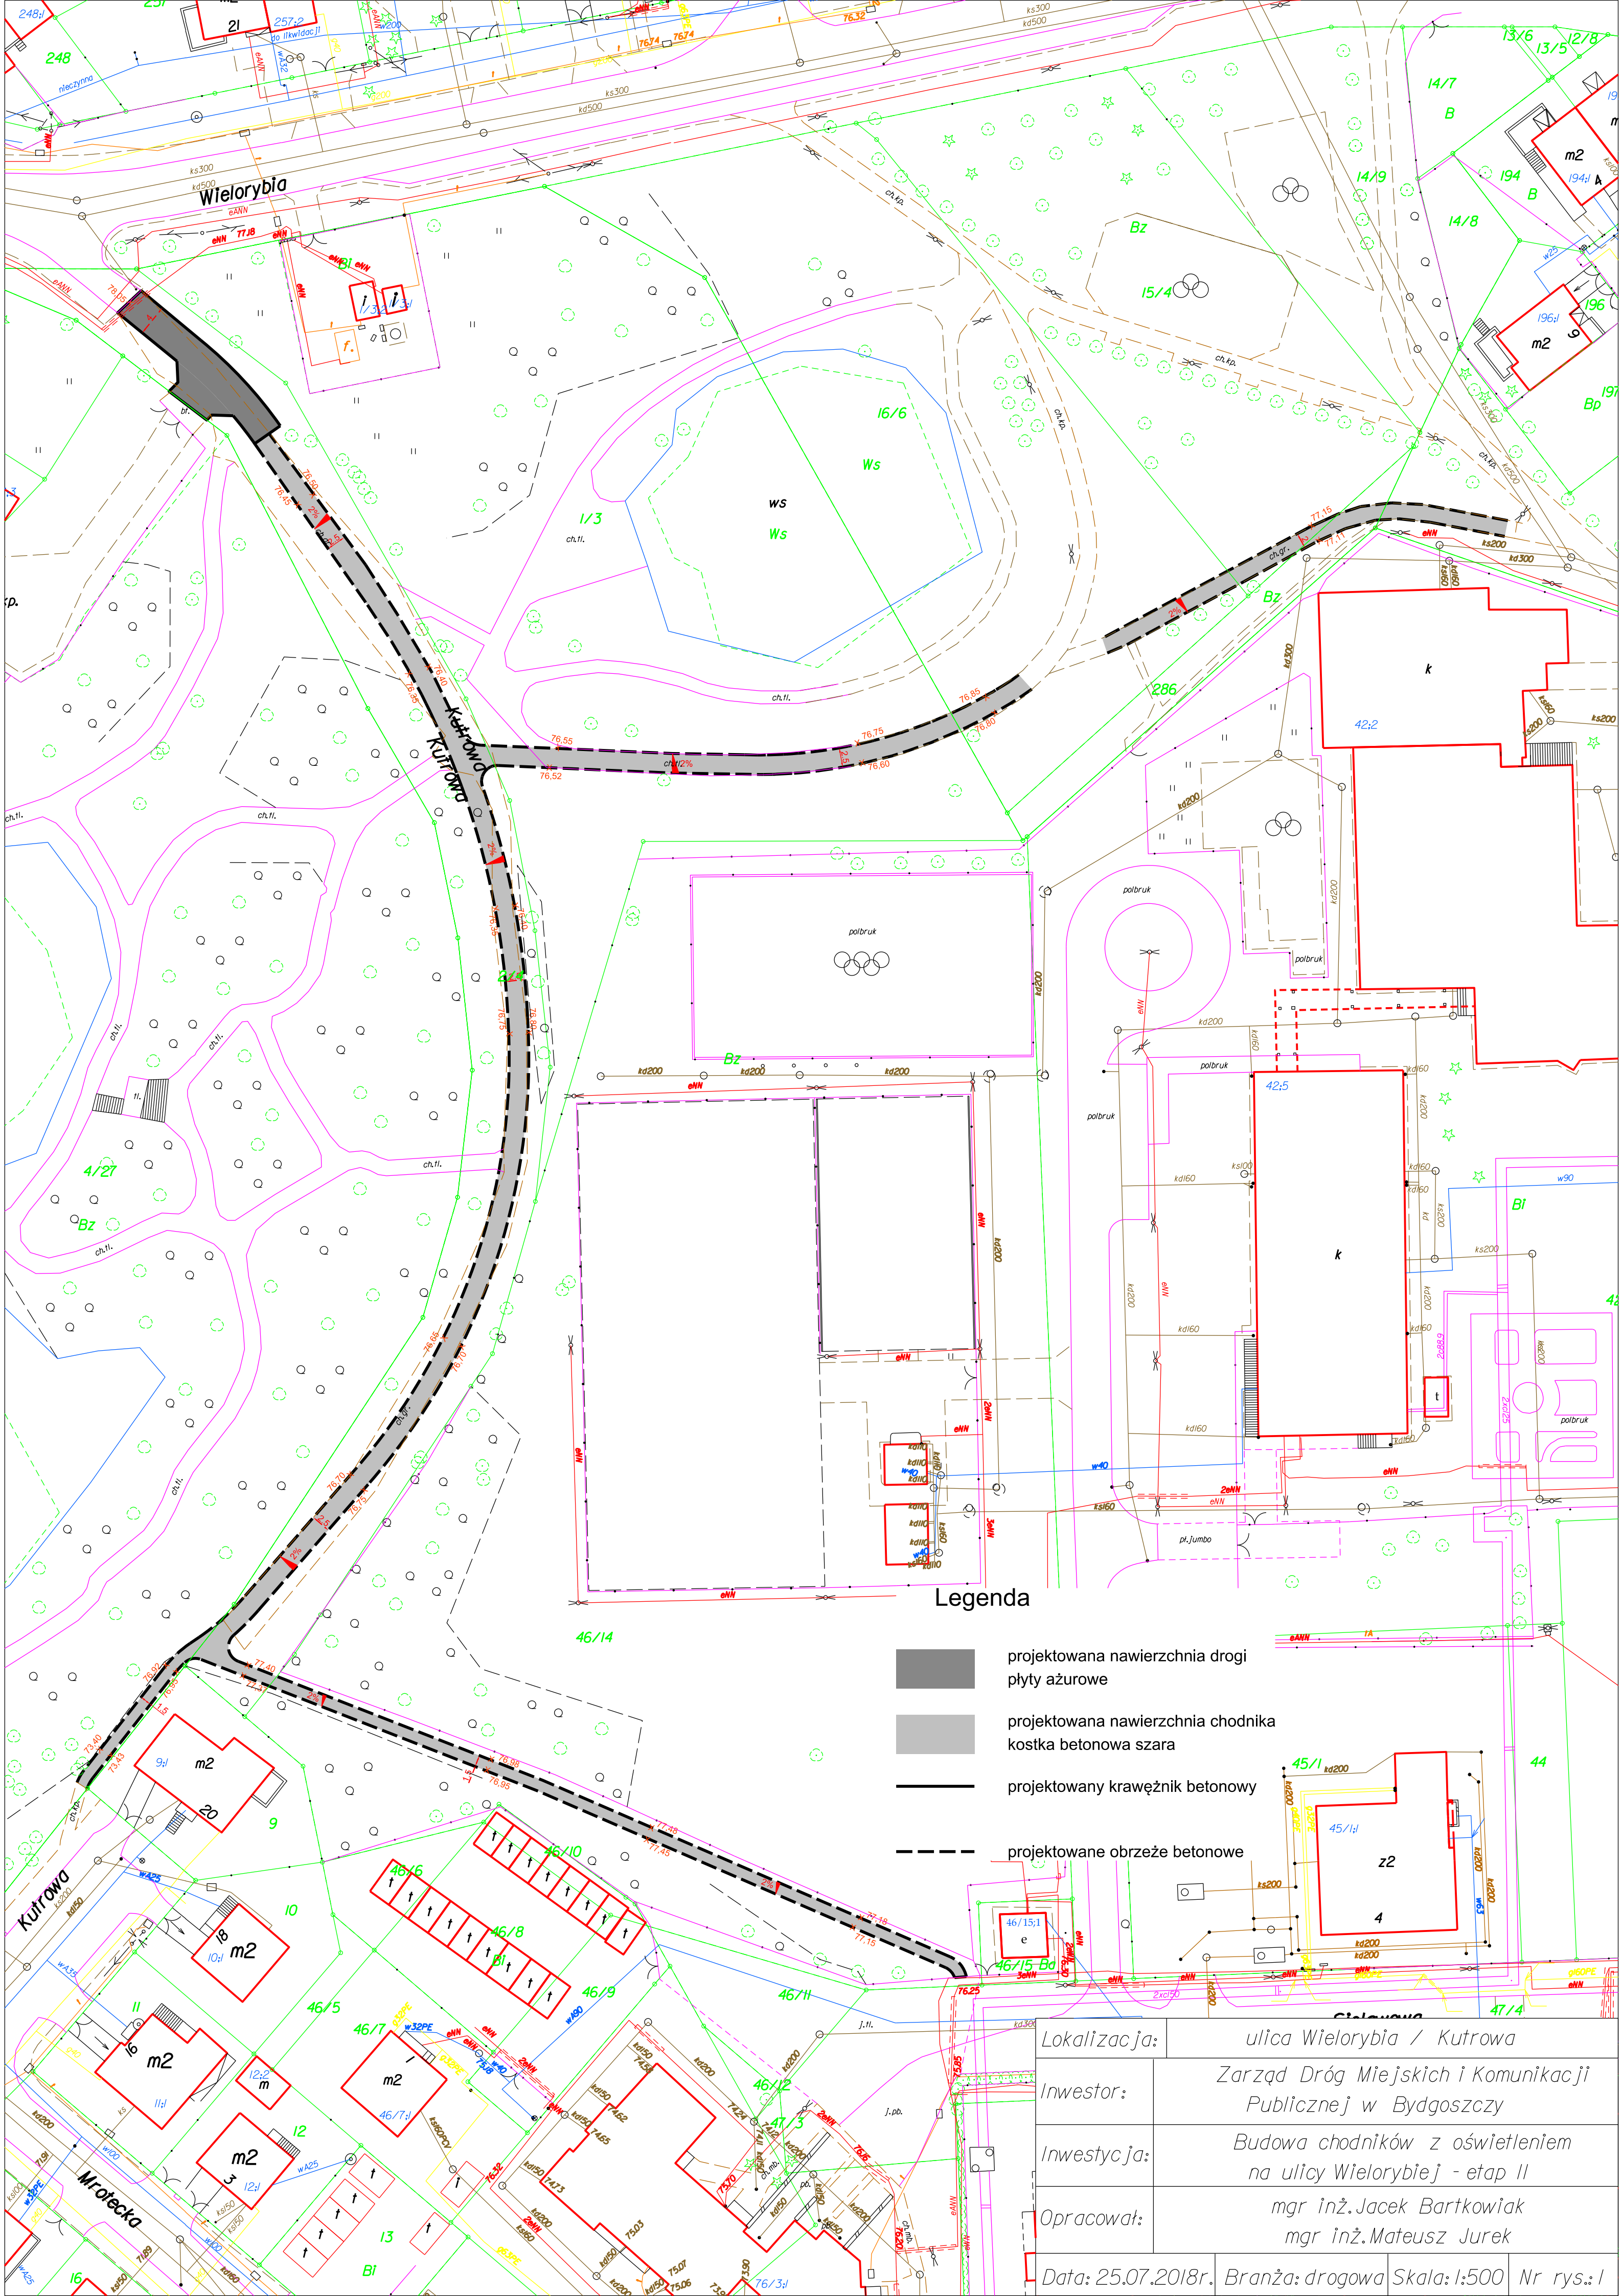

Legenda

- projektowana nawierzchnia drogi  
płyty ażurowe
- projektowana nawierzchnia chodnika  
kostka betonowa szara
- projektowany krawężnik betonowy
- projektowane obrzeże betonowe

|                    |  |                                                                   |              |            |
|--------------------|--|-------------------------------------------------------------------|--------------|------------|
| Lokalizacja:       |  | ulica Wielorybia / Kutrowa                                        |              |            |
| Inwestor:          |  | Zarząd Dróg Miejskich i Komunikacji<br>Publicznej w Bydgoszczy    |              |            |
| Inwestycja:        |  | Budowa chodników z oświetleniem<br>na ulicy Wielorybiej - etap II |              |            |
| Opracował:         |  | mgr inż. Jacek Bartkowiak<br>mgr inż. Mateusz Jurek               |              |            |
| Data: 25.07.2018r. |  | Branża: drogowa                                                   | Skala: 1:500 | Nr rys.: 1 |