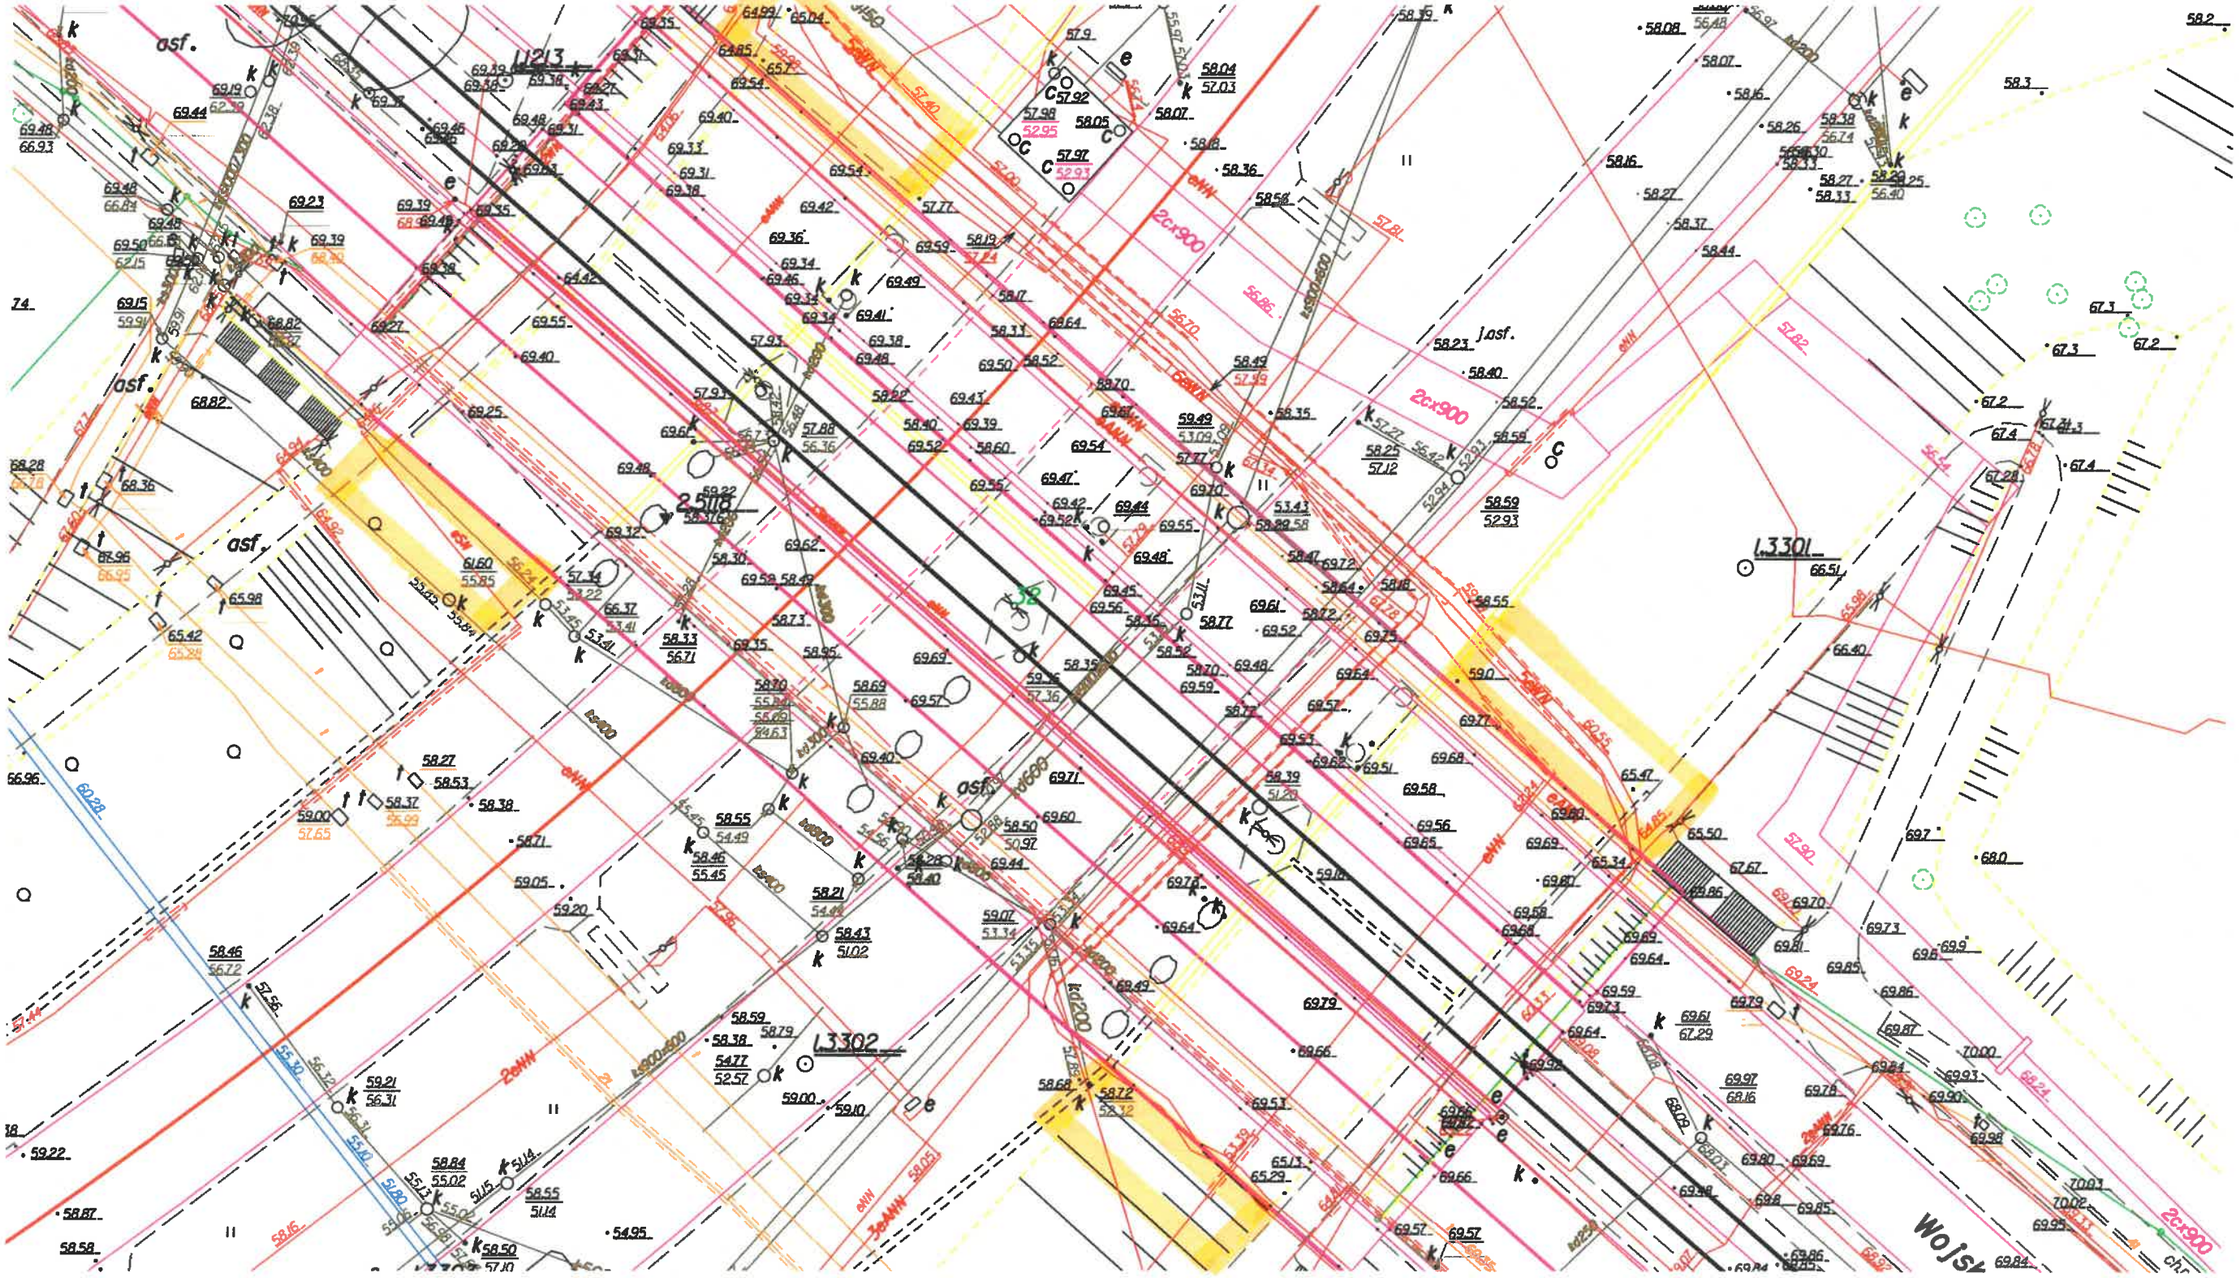
LOKALIZACJA SCHODÓW SERWISOWYCH


asf.
asf.
asf.
asf.
L213
L3301
L3302
2cr900
2cr900
2cr900